


LÖIGE 1-1

Sõlm 1

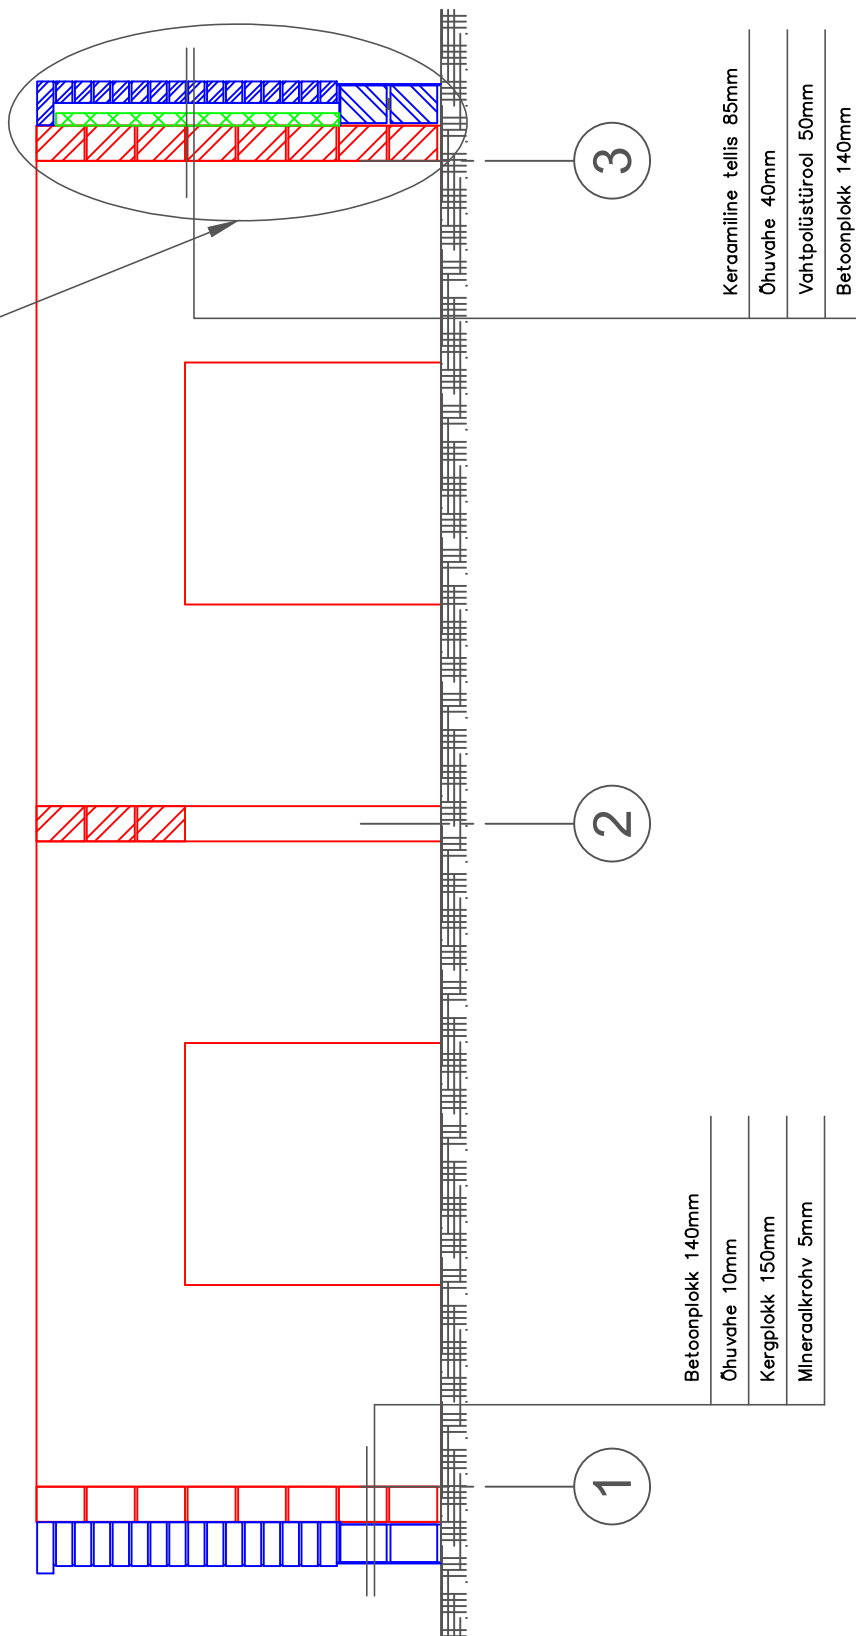

KURESSAARE AMETIKOOL
REGIONAL TRAINING CENTRE

Kuressaare Ametikool
Ehituse ja materjalitöötamise õppesuund
Kuressaare; Kohtu 22
Telefon 45 24600
veeb <http://www.ametikool.ee>

Moodul "Müüritööde alused"

Kompleksülesanne 1

Mõõtkava
M 1:30

Formaat
A4

Joonis/Detail

Löige 1-1

Kuupäev
24.10.2016

Joonestab

Andres Meisterson, ehituse ja materjalitöötamise juhtõpetaja
telefon 45 20677; e-post andres.meisterson@ametikool.ee